Publiacqua

PROGETTO ESECUTIVO

Comune di SCARPERIA

Titolo progetto:

Nuova centrale di potabilizzazione "Autodromo", serbatoio di accumulo, centrale di pompaggio, e collegamenti acquedotto e fognatura.

Titolo disegno:

Planimetria sovrapposizioni sottoservizi in progetto area esterna centrale

INGEGNERIE TOSCANE

Tavola	Scala	P.O.T	PROGETTO N° / ODI
I.08	1:200	7148	XXX/XXX
DATA: Luglio 2011		ARCHIVIO INFORMATICO: U:\\...\PLU	

IL RESPONSABILE DEL PROCEDIMENTO: Dott. Ing. Maria RUTA

PROGETTISTI:

PROGETTISTA OPERE IDRAULICHE, ELETTRICHE E STRUTTURALI: Dott. Ing. Giovanni SIMONELLI

C.S.P.: Dott. Ing. Manuela BONSIGNORI

COORDINATORE E DIREZIONE LAVORI: Dott. Ing. Alessandro FRITTELLI

COLLABORATORI ALLA PROGETTAZIONE:
Opere Idrauliche:
Dott. Ing. Alessio CRACHI
Dott. Ing. Manuela BONSIGNORI
Dott. Ing. Beatrice SALANI
Dott. Ing. Simone TARABELLA
Opere Geotecniche e Strutture:
Dott. Ing. Nicola MANNARDI
Dott. Geol. Carlo FERRI
Opere Elettriche e automazione
Per. Ind. Paolo BASTIANONI

INGEGNERIE TOSCANE s.r.l.
Sede Firenze
Via Da noli 4-50132-FIRENZE
Cod.Fisc. e P.I.V.A. 06111900488
Progettazione e Lavori Grandi Progetti

ISO 9001 Cert n° 32326

Rev.	Data	Descrizione/Motivo della revisione	REDATTO	CONTROLLATO	APPROVATO
02	20/07/11	ADEGUAMENTO REVISIONE DEL 20/07/2011	E.LUZZA	A.MASSINI,V.LAPUCCIA,F.RITTELLI	G.SIMONELLI
01	30/06/11	PRIMA STESURA PROGETTO ESECUTIVO	E.LUZZA	A.MASSINI,V.LAPUCCIA,F.RITTELLI	G.SIMONELLI

IMPORTANTE : Proprietà riservata di Publiacqua ; Vietato la Riproduzione e la Diffusione.

LEGENDA

- Tubazioni acquedotto - profondità media 1.00 m
- Fognatura in pressione - profondità media 1.00 m
- Corrugati per cavi segnale - profondità media 1.00 m
- Tubazione acqua grezza - profondità media 1.50 m
- Linea elettrica BT - profondità media 0.60 m
- Cavo nudo di terra - profondità media 0.50 m
- Linea elettrica MT - profondità media 1.50 m
- Fognatura acque meteoriche e drenaggi - profondità variabile
- Canalette superficiali con drenaggi profondi m 1.00
- Canalette in cls per raccolta acque superficiali
- Scarico acque controlavaggio - profondità media 1.30 m

TABELLA INTERFERENZE

SOLUZIONE INTERFERENZA 1:
- Tubazioni acquedotto profondità media testa tubo 1.00 m
- Corrugato cavo segnale profondità media testa tubo 0.80 m
- Canaletta superficiale

SOLUZIONE INTERFERENZA 2:
- Tubazioni acquedotto profondità media testa tubo 1.00 m
- Fognatura in pressione ghisa DN 150 profondità media testa tubo 1.00 m
- Tubazione acqua grezza ghisa DN 300 profondità media testa tubo 1.50 m
- Corrugato cavo segnale profondità media testa tubo 1.00 m
- Linea elettrica BT profondità media testa tubo 0.60 m
- Canaletta superficiale
- Fognatura acque meteoriche e drenaggi profondità media testa tubo 2.00 m

SOLUZIONE INTERFERENZA 3:
- Fognatura in pressione ghisa DN 150 profondità media testa tubo 1.00 m
- Tubazione acqua grezza ghisa DN 300 profondità media testa tubo 1.50 m
- Linea elettrica BT profondità media testa tubo 0.60 m
- Fognatura acque meteoriche e drenaggi profondità media testa tubo 1.80 m
- Cavo nudo di terra profondità media testa tubo 0.50 m

SOLUZIONE INTERFERENZA 4:
- Linea elettrica BT profondità media testa tubo 0.60 m
- Fognatura acque meteoriche e drenaggi profondità media testa tubo 1.50 m
- Cavo nudo di terra profondità media testa tubo 0.50 m
- Acque controlavaggio PVC DN 400 profondità media testa tubo 1.30 m

SOLUZIONE INTERFERENZA 5:
- Tubazioni acquedotto profondità media testa tubo 1.30 m
- Corrugato cavo segnale profondità media testa tubo 1.30 m
- Cavo nudo di terra profondità media testa tubo 0.50 m
- Fognatura acque meteoriche e drenaggi profondità media testa tubo 1.00 m

SOLUZIONE INTERFERENZA 6:
- Tubazioni acquedotto profondità media testa tubo 1.00 m
- Fognatura in pressione ghisa DN 150 profondità media testa tubo 1.00 m
- Corrugato cavo segnale profondità media testa tubo 1.00 m
- Linea elettrica BT profondità media testa tubo 0.60 m
- Fognatura acque meteoriche e drenaggi profondità media testa tubo 0.60 m
- Tubazione acqua grezza ghisa DN 300 profondità media testa tubo 1.50 m

SOLUZIONE INTERFERENZA 7:
- Tubazioni acquedotto profondità media testa tubo 1.30 m
- Fognatura in pressione ghisa DN 150 profondità media testa tubo 1.30 m
- Tubazione acqua grezza ghisa DN 300 profondità media testa tubo 1.50 m
- Corrugato cavo segnale profondità media testa tubo 1.30 m
- Canaletta superficiale
- Linea elettrica BT - profondità media 0.60 m
- Cavo nudo di terra - profondità media 0.50 m
- Fognatura acque meteoriche e drenaggi - profondità maggiore 2m

SOLUZIONE INTERFERENZA 8:
- Fognatura in pressione ghisa DN 150 profondità media testa tubo 1.00 m
- Tubazione acqua grezza ghisa DN 300 profondità media testa tubo 1.50 m
- Linea elettrica BT profondità media testa tubo 0.60 m
- Cavo nudo di terra profondità media testa tubo 0.50 m
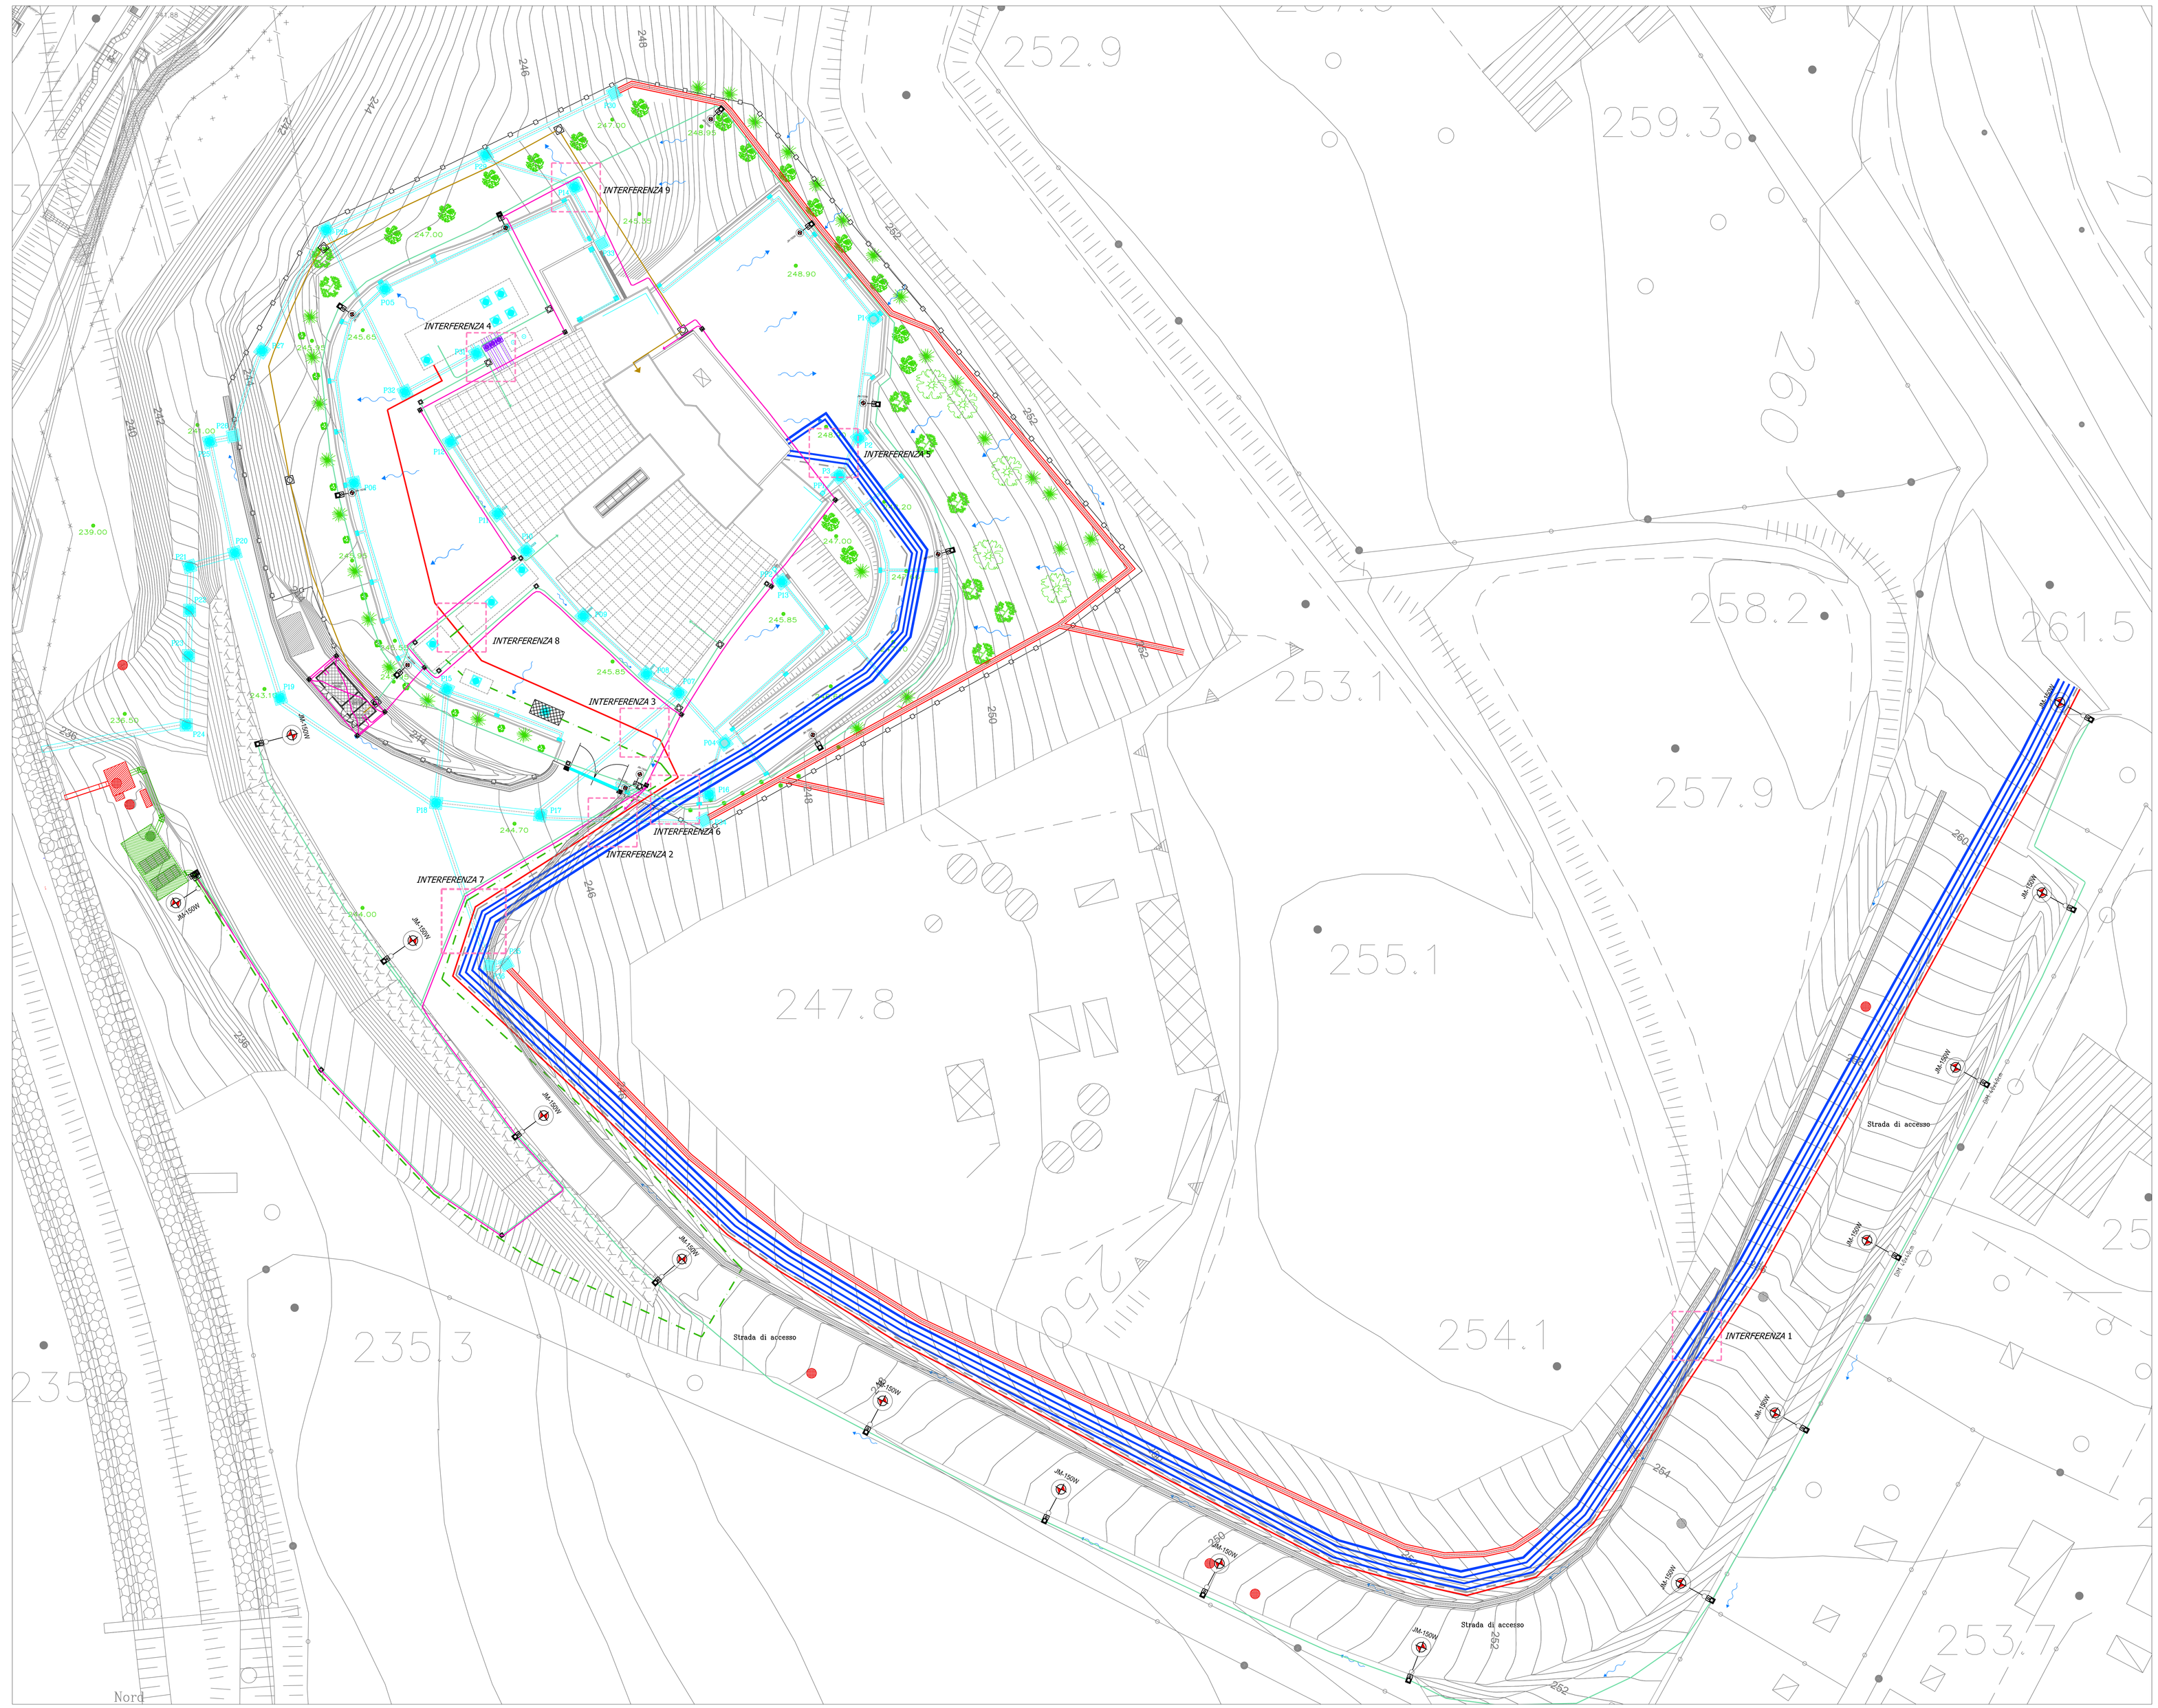
SOLUZIONE INTERFERENZA 9:
- Linea elettrica BT profondità media testa tubo 0.60 m
- Linea elettrica MT profondità media testa tubo 1.50 m
- Cavo nudo di terra profondità media testa tubo 0.50 m
- Fognatura acque meteoriche e drenaggi profondità media testa tubo 1.80 m
- Canaletta superficiale