





1 Profilo [L91-Collectore fognatura in pressione DN150]

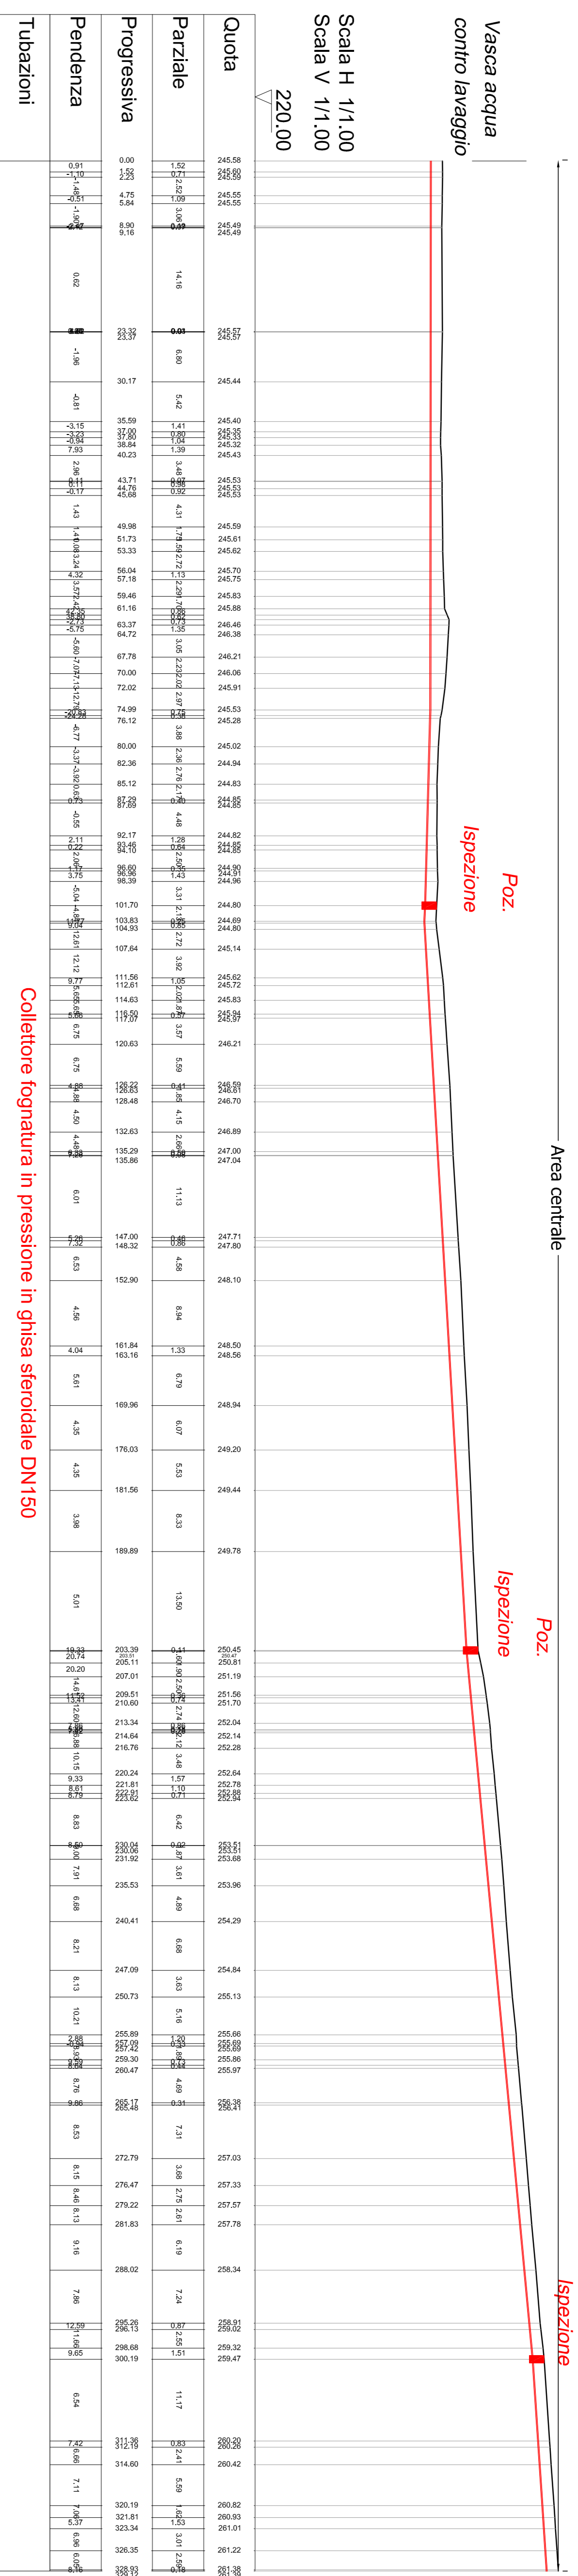

2 Profilo [L89-Collectore acqua grezza DN300]

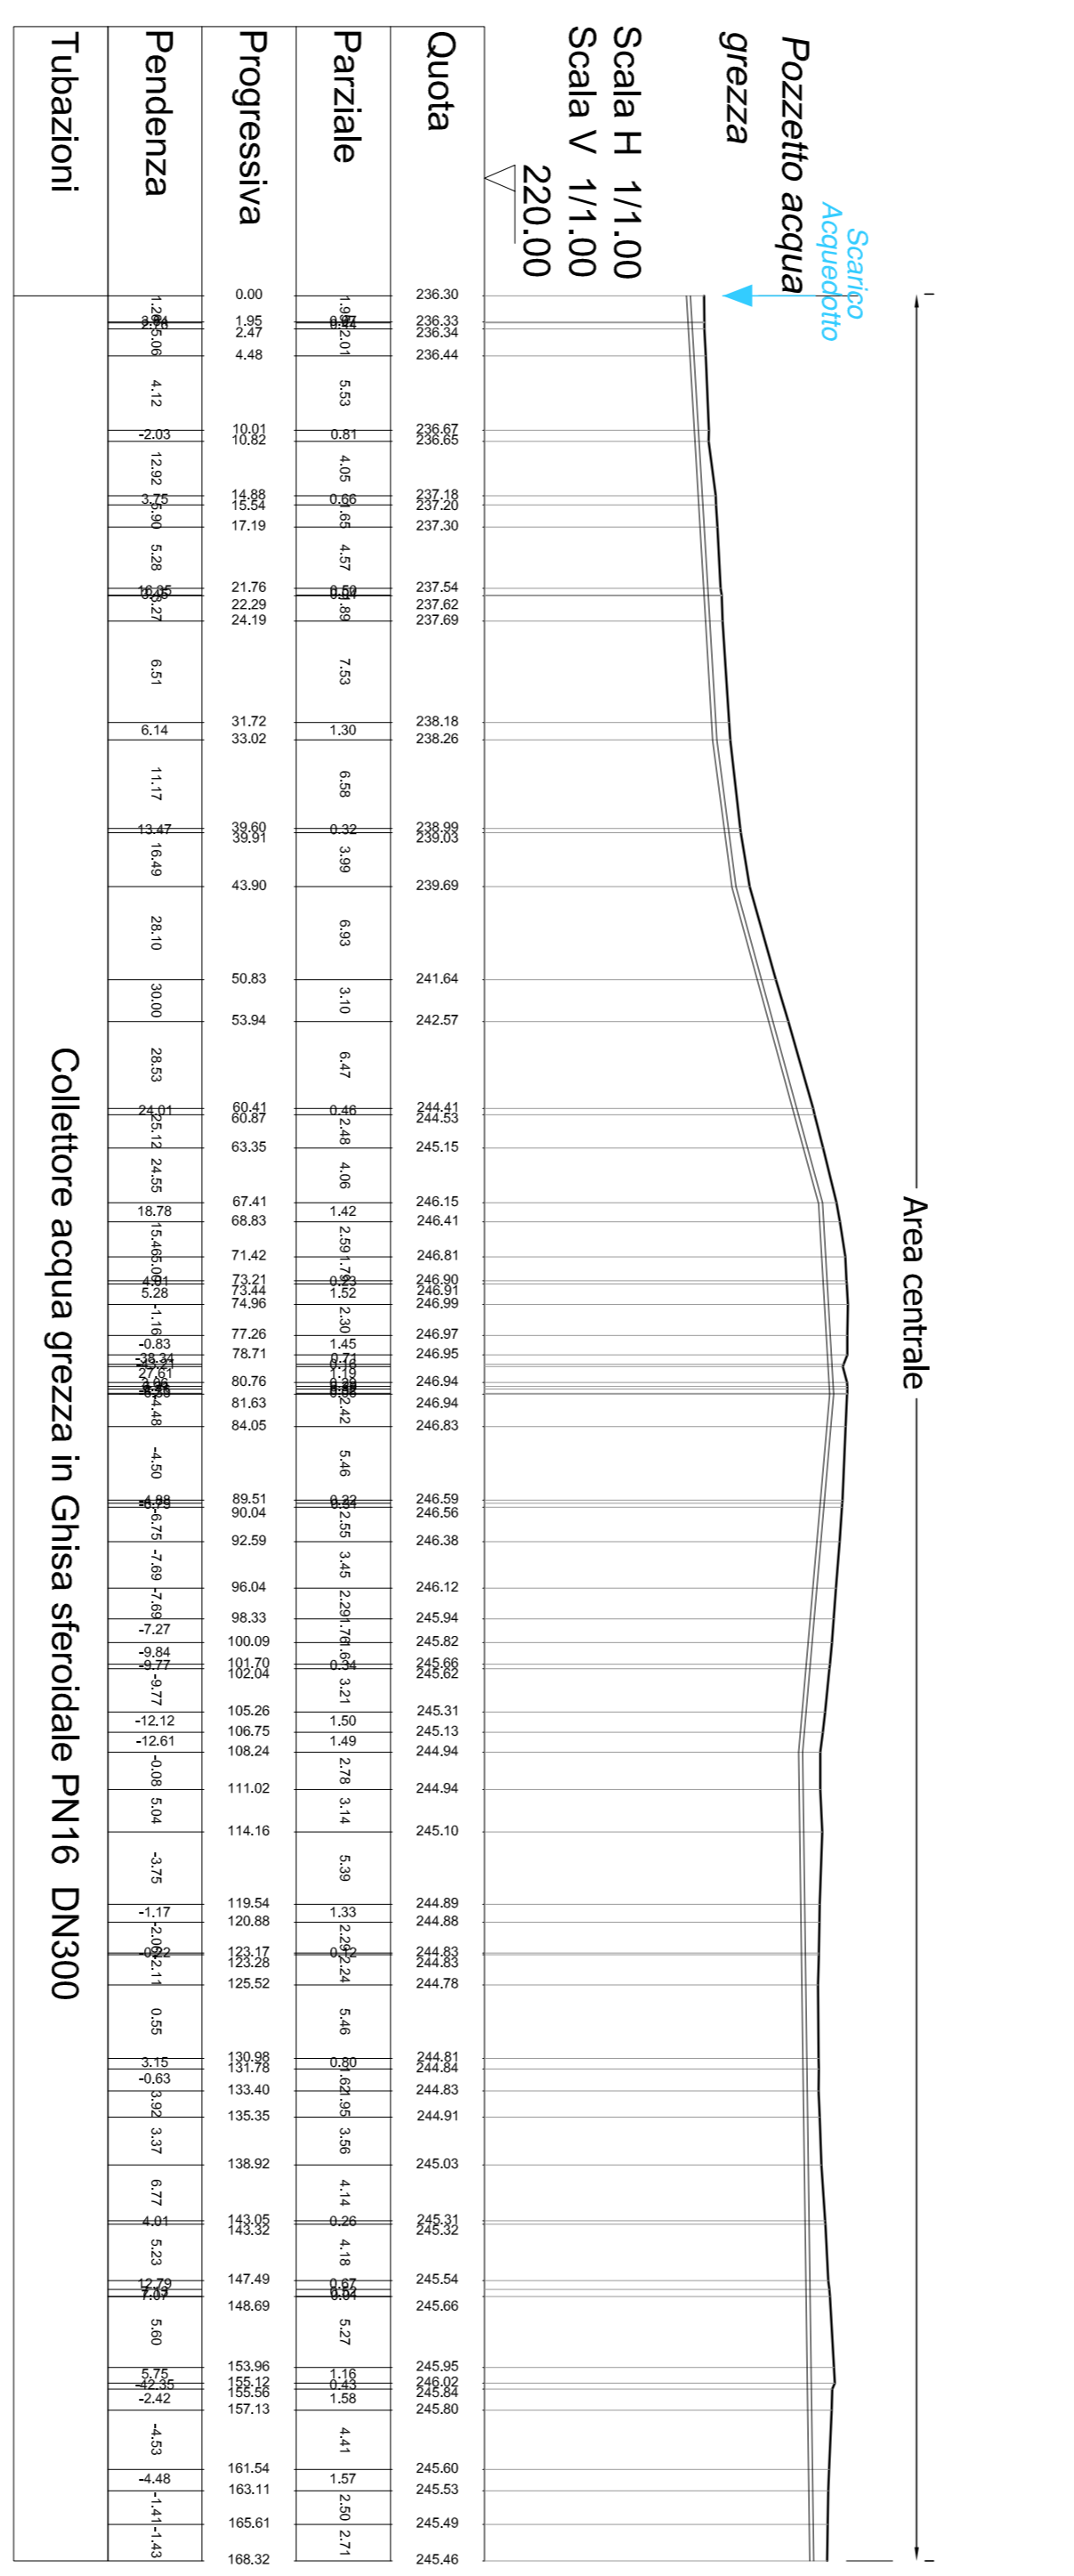

3 Profilo [L90-Collectore acqua trattata]

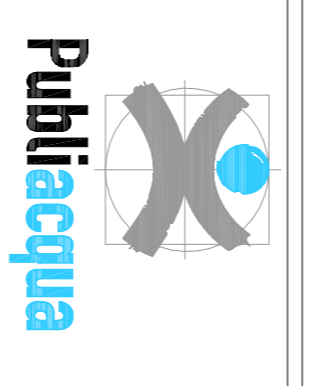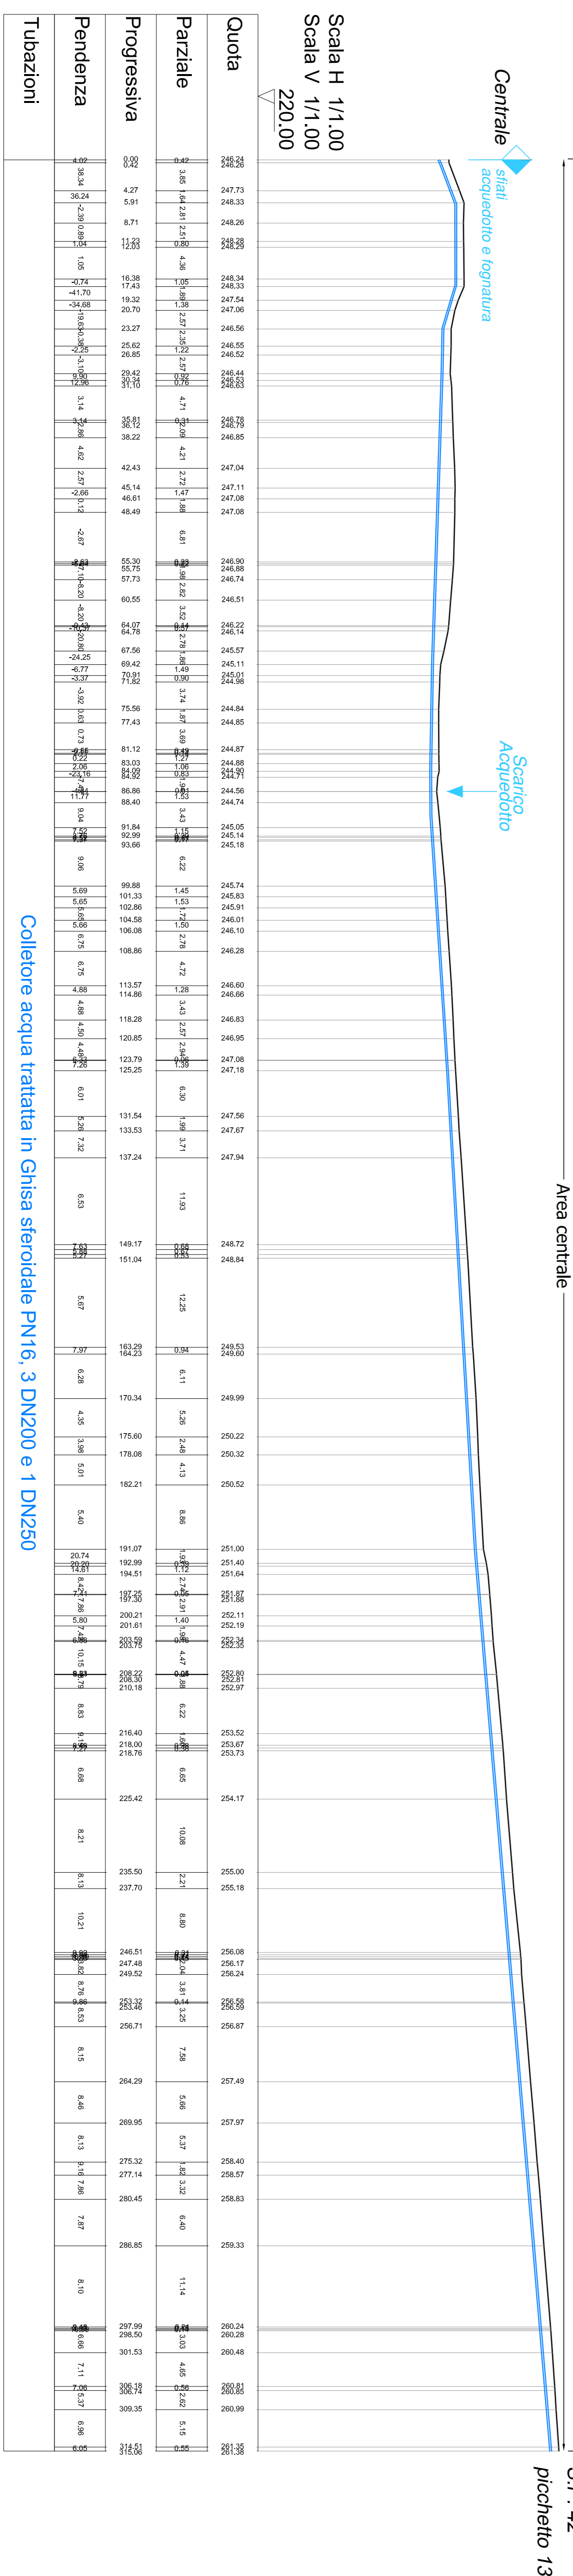

PROGETTO ESECUTIVO

Comune di SCARPERIA
 Nuova centrale di potabilizzazione "Autodromo",
 serbatoio di accumulo, centrale di pompaggio,
 e collegamenti acquedotto e fognatura.

**PROFilo LONGITUDINALE OPERE A RETE
 INTERNE AREA CENTRALE**


IMPORTANTE: Proprietà riservata di Publiacqua - Vietata la Riproduzione e la Diffusione.