


COROGRAFIA

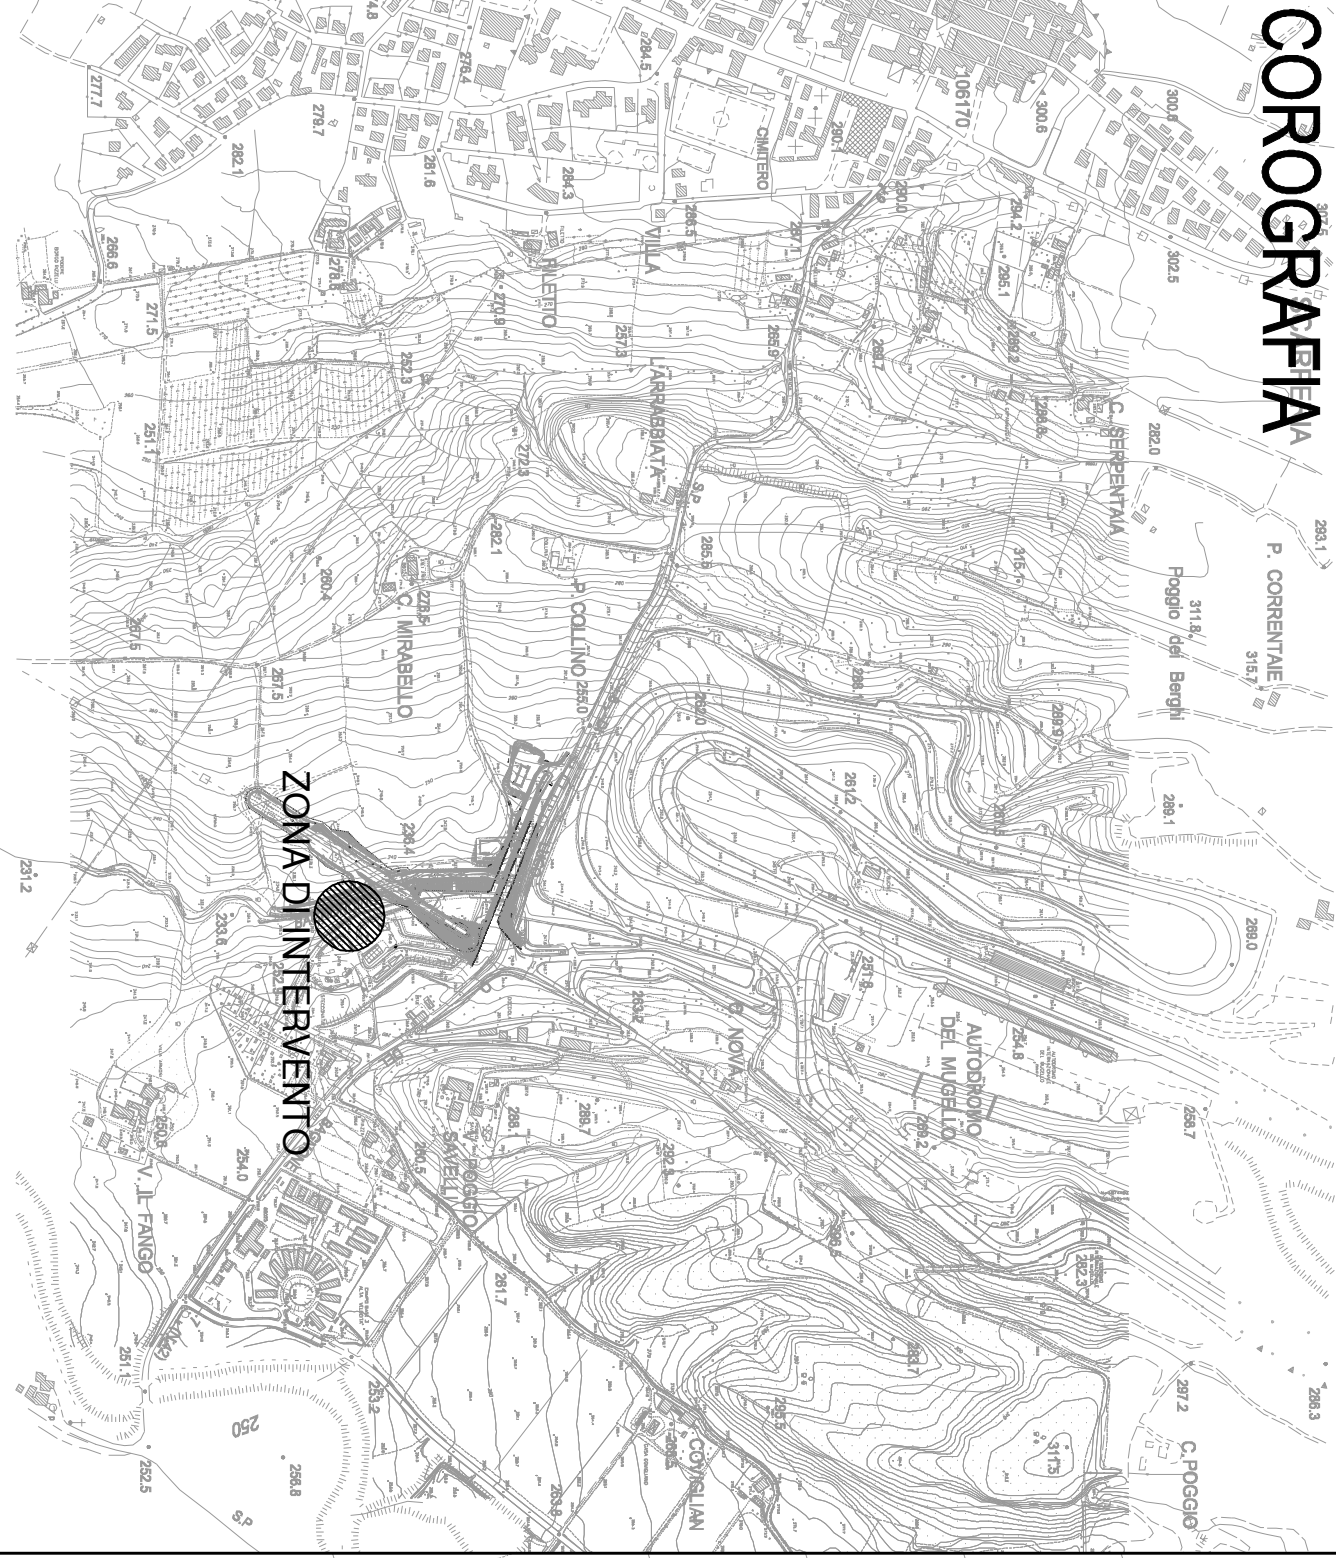

PROGETTO ESECUTIVO

Comune di SCARPERIA

Nuova centrale di potabilizzazione "Autodromo",
serbatoio di accumulo, centrale di pompaggio,
e collegamenti acquedotto e fognatura.

Titolo progetto:

Planimetria e sezioni,
pozzetto acqua grezza per opere a rete

Titolo disegno:

INGENNERIE TOSCANE S.r.l.

Studio Firenze
Costruzioni e P.I.V.A. 041195488
Progettazione e Lavori Grandi Progetti

C.A.P.
Dott. Ing. Marcello BORGONONI

PROGETTO ESECUTIVO

Varie

Luglio 2011

PROGETTO N° 7.003

7/48

XXXXXX

ANNOVI INVIAMENZO

PROGETTO

PROGETTO DI OPERE REALIZZATE ELETTRICHE

Dott. Ing. Giovanni SIMONELLI

COLLABORATORI ALLA PROGETTAZIONE

Opere Ausiliarie
Dott. Ing. Massimo BORGONONI
Opere Ausiliarie
Dott. Ing. Simone MARZELLA
Opere Ausiliarie
Dott. Ing. Nicola MANFROTTO
Opere Ausiliarie
Dott. Ing. Paolo BATTISTINI

INGENNERIE TOSCANE S.r.l.

INGENNERIE TOSCANE S.r.l.

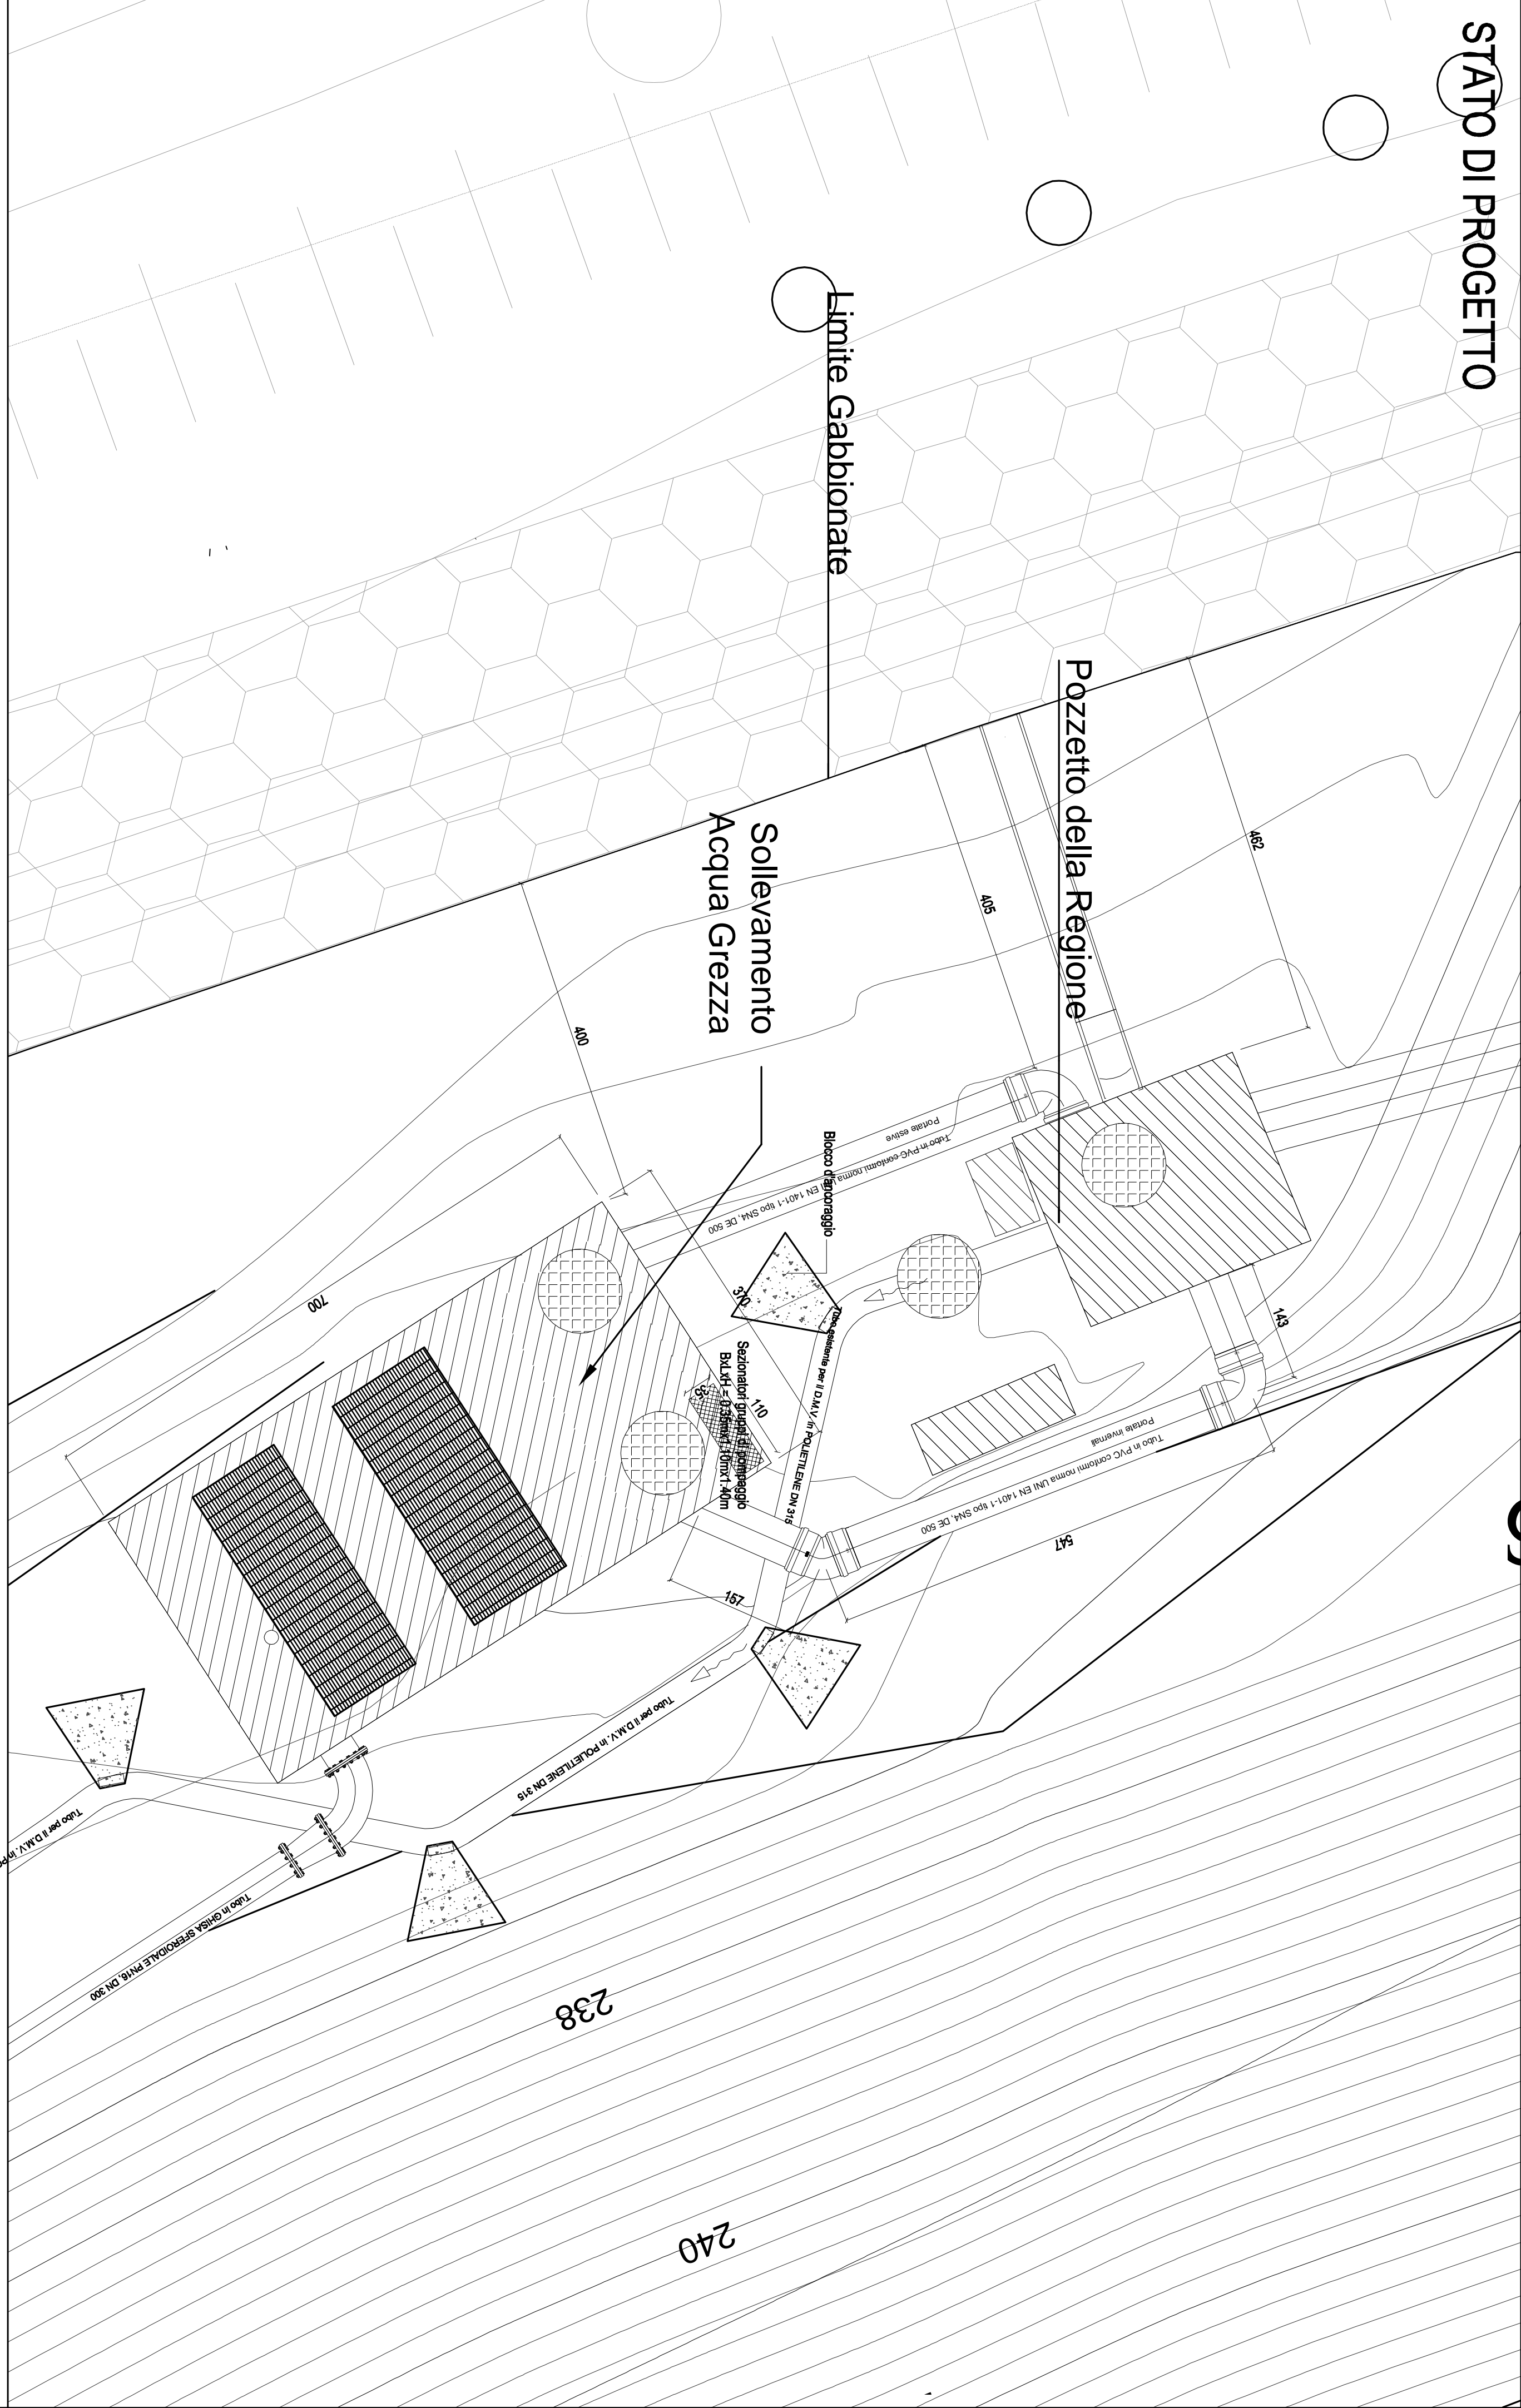

PROFILO LONGITUDINALE STATO DI PROGETTO

